KOORDINAČNÍ VÝKRES 5

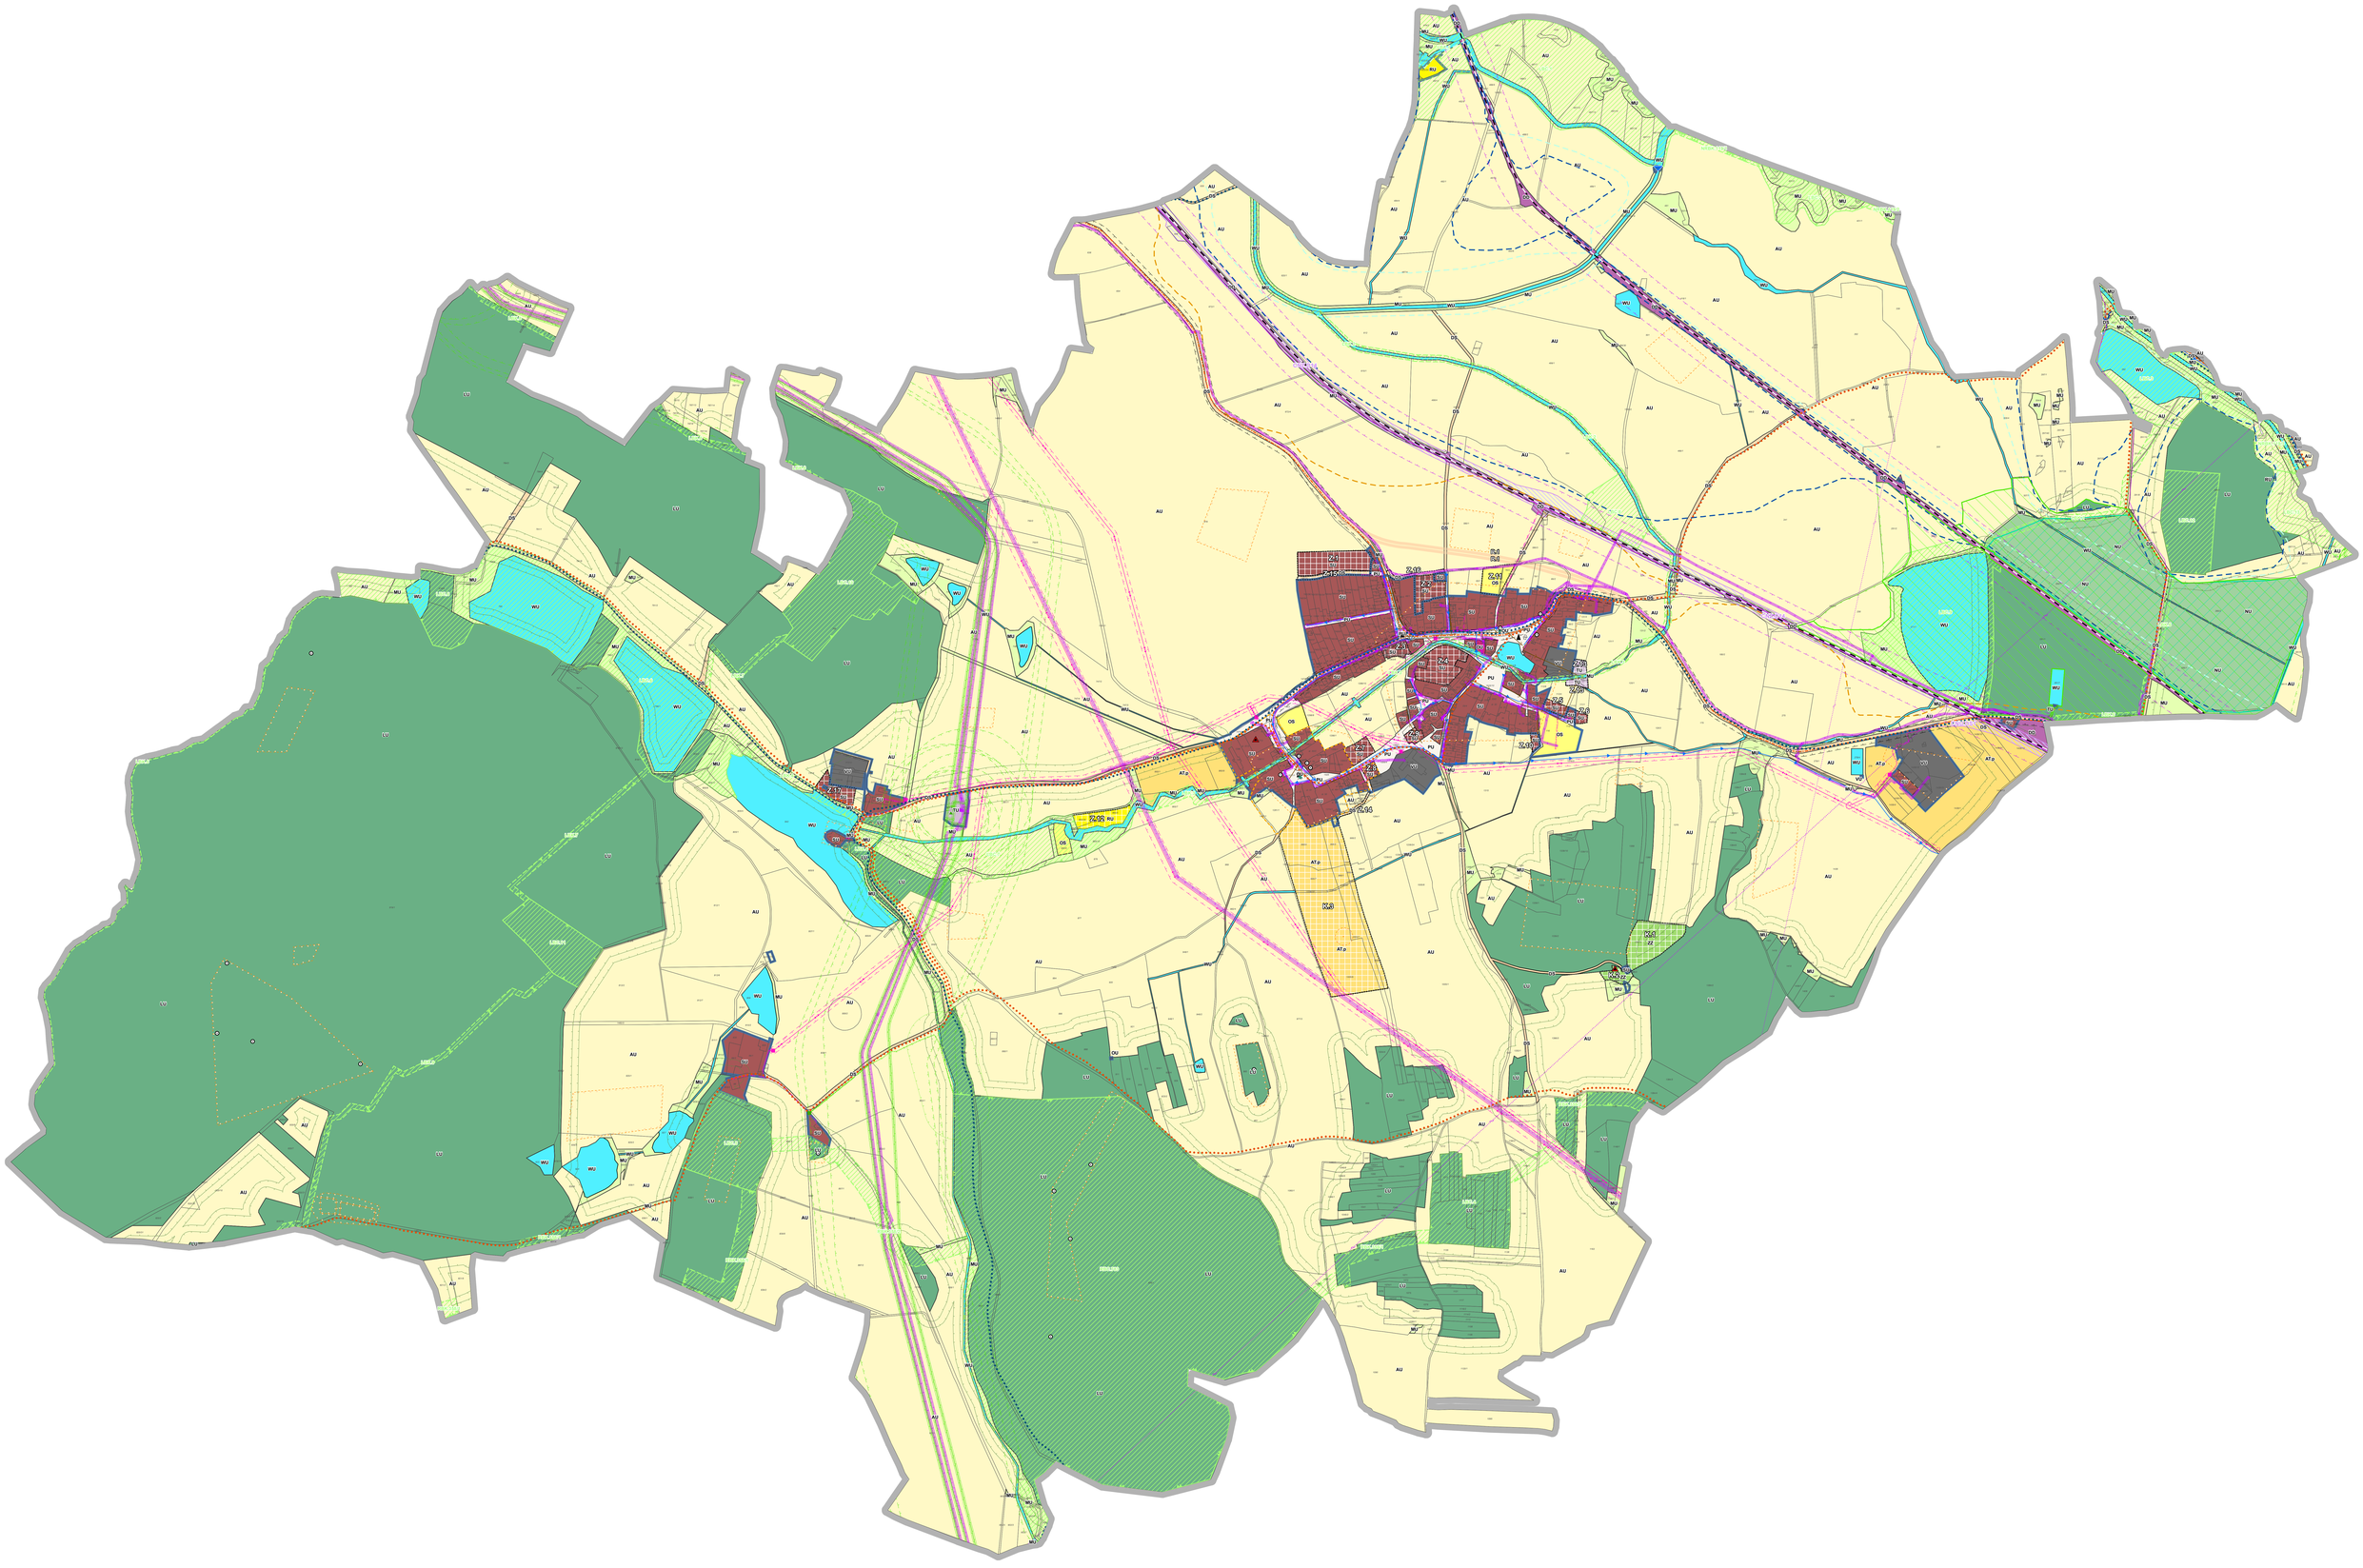

ZÁKLADNÍ ČLENĚNÍ

zkrácení	popis
	řešené území
	zastavěné území
	zastavitelná plocha
	plocha změny v krajině

PLOCHY S ROZDÍLNÝM ZPŮSOBEM VYUŽITÍ

zkr.	nárok	zpusob využití	index
		smíšená obytná všeobecná	SO
		rekreace všeobecná	RU
		veřejná prostranství všeobecná	PU
		občanské vybavení všeobecné	OS
		občanské vybavení - sport	OS
		doprava silniční	DS
		doprava drážní	DD
		technická infrastruktura všeobecná	TU
		výroba všeobecná	VU

PLOCHY S ROZDÍLNÝM ZPŮSOBEM VYUŽITÍ

zkr.	nárok	zpusob využití	index
		zemědělská všeobecná	AU
		trvalé kultury - pěstitelská činnost	AT.p
		smíšené nezastavěného území všeobecné	MU
		přírodní všeobecné	NU
		lesní všeobecné	LU
		zeleň - zahrady a sady	ZZ
		vodní a vodohospodářské všeobecné	WU

ÚZEMNÍ REZERVY

zkr.	nárok	popis
		doprava silniční

KORIDORY

zkr.	nárok	popis
		koridor nad plochami s rozdílným způsobem využití vymezený územním plánem
		koridor nad plochami s rozdílným způsobem využití z nadřazené dokumentace

PŘÍRODA A KRAJINA

zkr.	nárok	popis
		ÚZEMNÍ SYSTÉM EKOLOGICKÉ STABILITY
		lokální biocentrum
		lokální biokoridor
		regionální biocentrum
		regionální biokoridor
		nadregionální biokoridor

LIMITY VYUŽITÍ ÚZEMÍ - TECHNICKÁ INFRASTRUKTURA

zkr.	nárok	popis
		komunikační vedení
		radiotelecové trasy
		ochranné pásmo komunikačního vedení
		kanalizace
		vodovod
		elektrické vedení VN
		elektrické vedení VVN
		elektrické vedení ZVN
		ochranné pásmo elektrického vedení
		trafostanice
		plynovod VTL
		katodová ochrana plynovodů, anodové uzemnění
		ochranné pásmo plynovodu
		bezpečnostní pásmo plynovodu
		ochranné pásmo katodové ochrany a anodového uzemnění
		předávací stanice plynu
		stanice katodové ochrany

LIMITY VYUŽITÍ ÚZEMÍ - DOPRAVNÍ INFRASTRUKTURA

zkr.	nárok	popis
		silnice III. třídy
		ochranné pásmo silnice
		železnice celostátní
		ochranné pásmo železnice
		cyklotrasa
		značená turistická stezka

LIMITY VYUŽITÍ ÚZEMÍ - KULTURNÍ HODNOTY

zkr.	nárok	popis
		nemovitá kulturní památka
		architektonicky významné stavby
		pomník - pietní místo
		hranice vesnické památkové zóny

LIMITY VYUŽITÍ ÚZEMÍ - OSTATNÍ

zkr.	nárok	popis
		území archeologických nálezů I. a II. kategorie
		stará ekologická zátěž

LIMITY VYUŽITÍ ÚZEMÍ - PŘÍRODA A KRAJINA

zkr.	nárok	popis
		vzdálenost 30 m a 50 m od okraje lesa
		NATURA 2000 - evropsky významná lokalita
		přírodní památka
		ochranné pásmo přírodní památky

LIMITY VYUŽITÍ ÚZEMÍ - VODNÍ REŽIM

zkr.	nárok	popis
		aktivní zóna záplavového území (řeka Blanice)
		stanovené záplavové území Q100 (řeka Blanice)
		území zvláštní povodně pod vodním dílem
		zařízení protipovodňové ochrany

ZÁZNAM O ÚČINNOSTI

vydávající správní orgán: Zastupitelstvo obce Skály
datum nabytí účinnosti:
pořizovatel: Obecní úřad Skály
oprávněná osoba pořizovatele: Ing. Lenka Šimová

ZMĚNA Č. 2 ÚZEMNÍHO PLÁNU SKÁLY

5. KOORDINAČNÍ VÝKRES

návrh pro veřejné projednání

ZHOTOVITEL
STUDIO MAP s.r.o

MĚŘÍTKO
1 : 5 000

PŘÍLOHA ČÍSLO 2